

N

— ALINEACIÓN
ALTURA DE EDIFICACIÓN B+2+ÁTICO

SU SUELO URBANO

■ USO GLOBAL MAYORITARIO RESIDENCIAL (R)

MODIFICACIÓN PUNTUAL NN.SS
SUPRESIÓN DE VIAL ENTRE LA CARRETERA DE VILLAROBLEDO Y LA CALLE "NTRA. SEÑORA DEL CARMEN".

NORMAS SUBSIDIARIAS - NN.SS.
SOCUÉLLAMOS - CIUDAD REAL -

ASISTENCIA TÉCNICA
SERVICIO DE ASESORAMIENTO
EXCMA. DIPUTACIÓN DE
CIUDAD REAL

PARQUE EMPRESARIAL POLIGONO LARACHE
PLANTA 2ª
C/ PEDRO MUÑOZ, Nº1
13.005 CIUDAD REAL
TELÉFONO : 926 10 99 04
TEL. / FAX : 926 21 69 74
clientes@urbanatura.com
www.urbanatura.com

ARQUITECTOS :
Ricardo Moraleda Novo
RICARDO MORALEDA NOVO
María Castro Fernández
MARÍA CASTRO FERNÁNDEZ

PROMOTOR :
AYUNTAMIENTO DE
SOCUÉLLAMOS


PLANO :
ESTRUCTURA URBANA

Nº PLANO :
INF.-01

FECHA :
NOVIEMBRE 2007

ESCALA :
1 / 1.000

CONSULTORA :

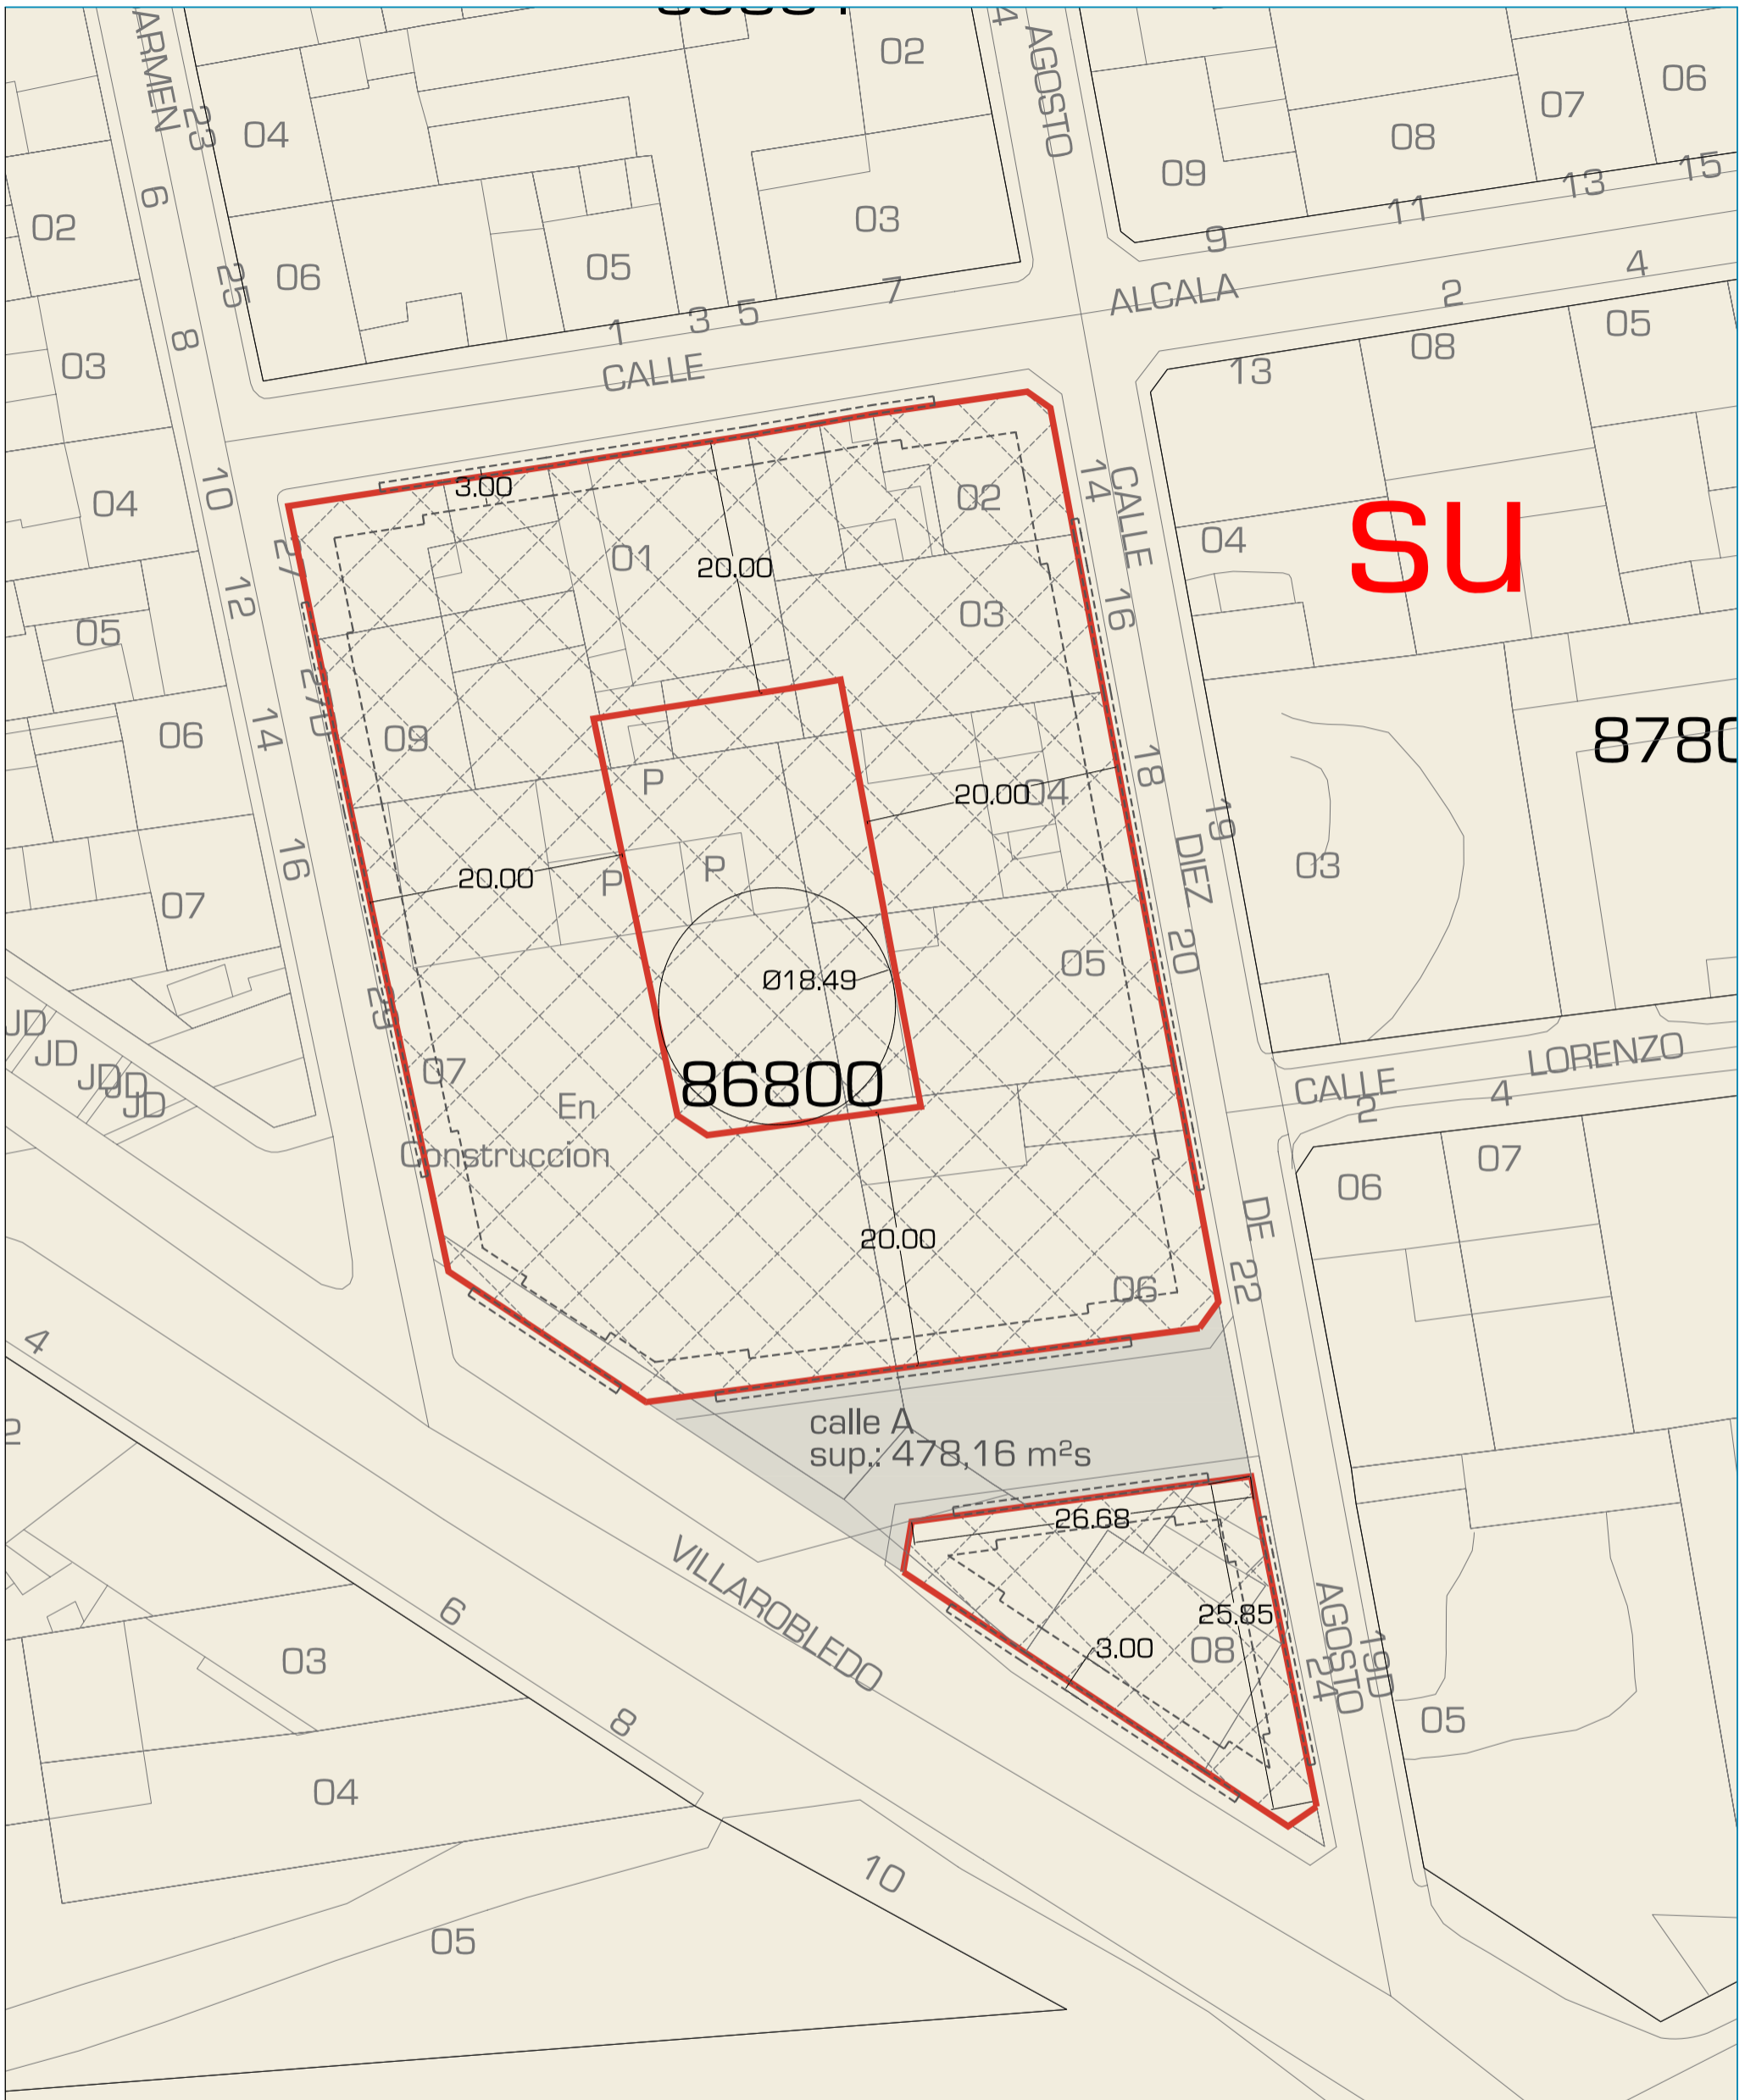

N

— ALINEACIÓN ALTURA DE EDIFICACIÓN B+2+ÁTICO

- - - RETRANQUEO ÁTICO / VOLADIZO

▨ ÁREA DE MOVIMIENTO

■ USO GLOBAL MAYORITARIO RESIDENCIAL (R)

MODIFICACIÓN PUNTUAL NN.SS
SUPRESIÓN DE VIAL ENTRE LA CARRETERA DE VILLAROBLEDO Y LA CALLE "NTRA. SEÑORA DEL CARMEN".

NORMAS SUBSIDIARIAS - NN.SS.
SOCUÉLLAMOS - CIUDAD REAL -

ASISTENCIA TÉCNICA
 SERVICIO DE ASESORAMIENTO
 EXCMA. DIPUTACIÓN DE
 CIUDAD REAL

PARQUE EMPRESARIAL POLIGONO LARACHE
 PLANTA 2ª
 C/ PEDRO MUÑOZ, Nº1
 13.005 CIUDAD REAL
 TELÉFONO : 926 10 99 04
 TEL. / FAX : 926 21 69 74
 clientes@urbanatura.com
 www.urbanatura.com

URBANATURA
 urbanismo y naturaleza
www.urbanatura.com

CONSULTORA:

ARQUITECTOS:

R. Moraleda
 RICARDO MORALEDA NOVO

M. Castro
 MARÍA CASTRO FERNÁNDEZ

PLANO:

ORDENACIÓN VIGENTE

Nº PLANO:


INF.-02

PROMOTOR:

AYUNTAMIENTO DE
 SOCUÉLLAMOS

FECHA: NOVIEMBRE 2007

ESCALA: 1/500

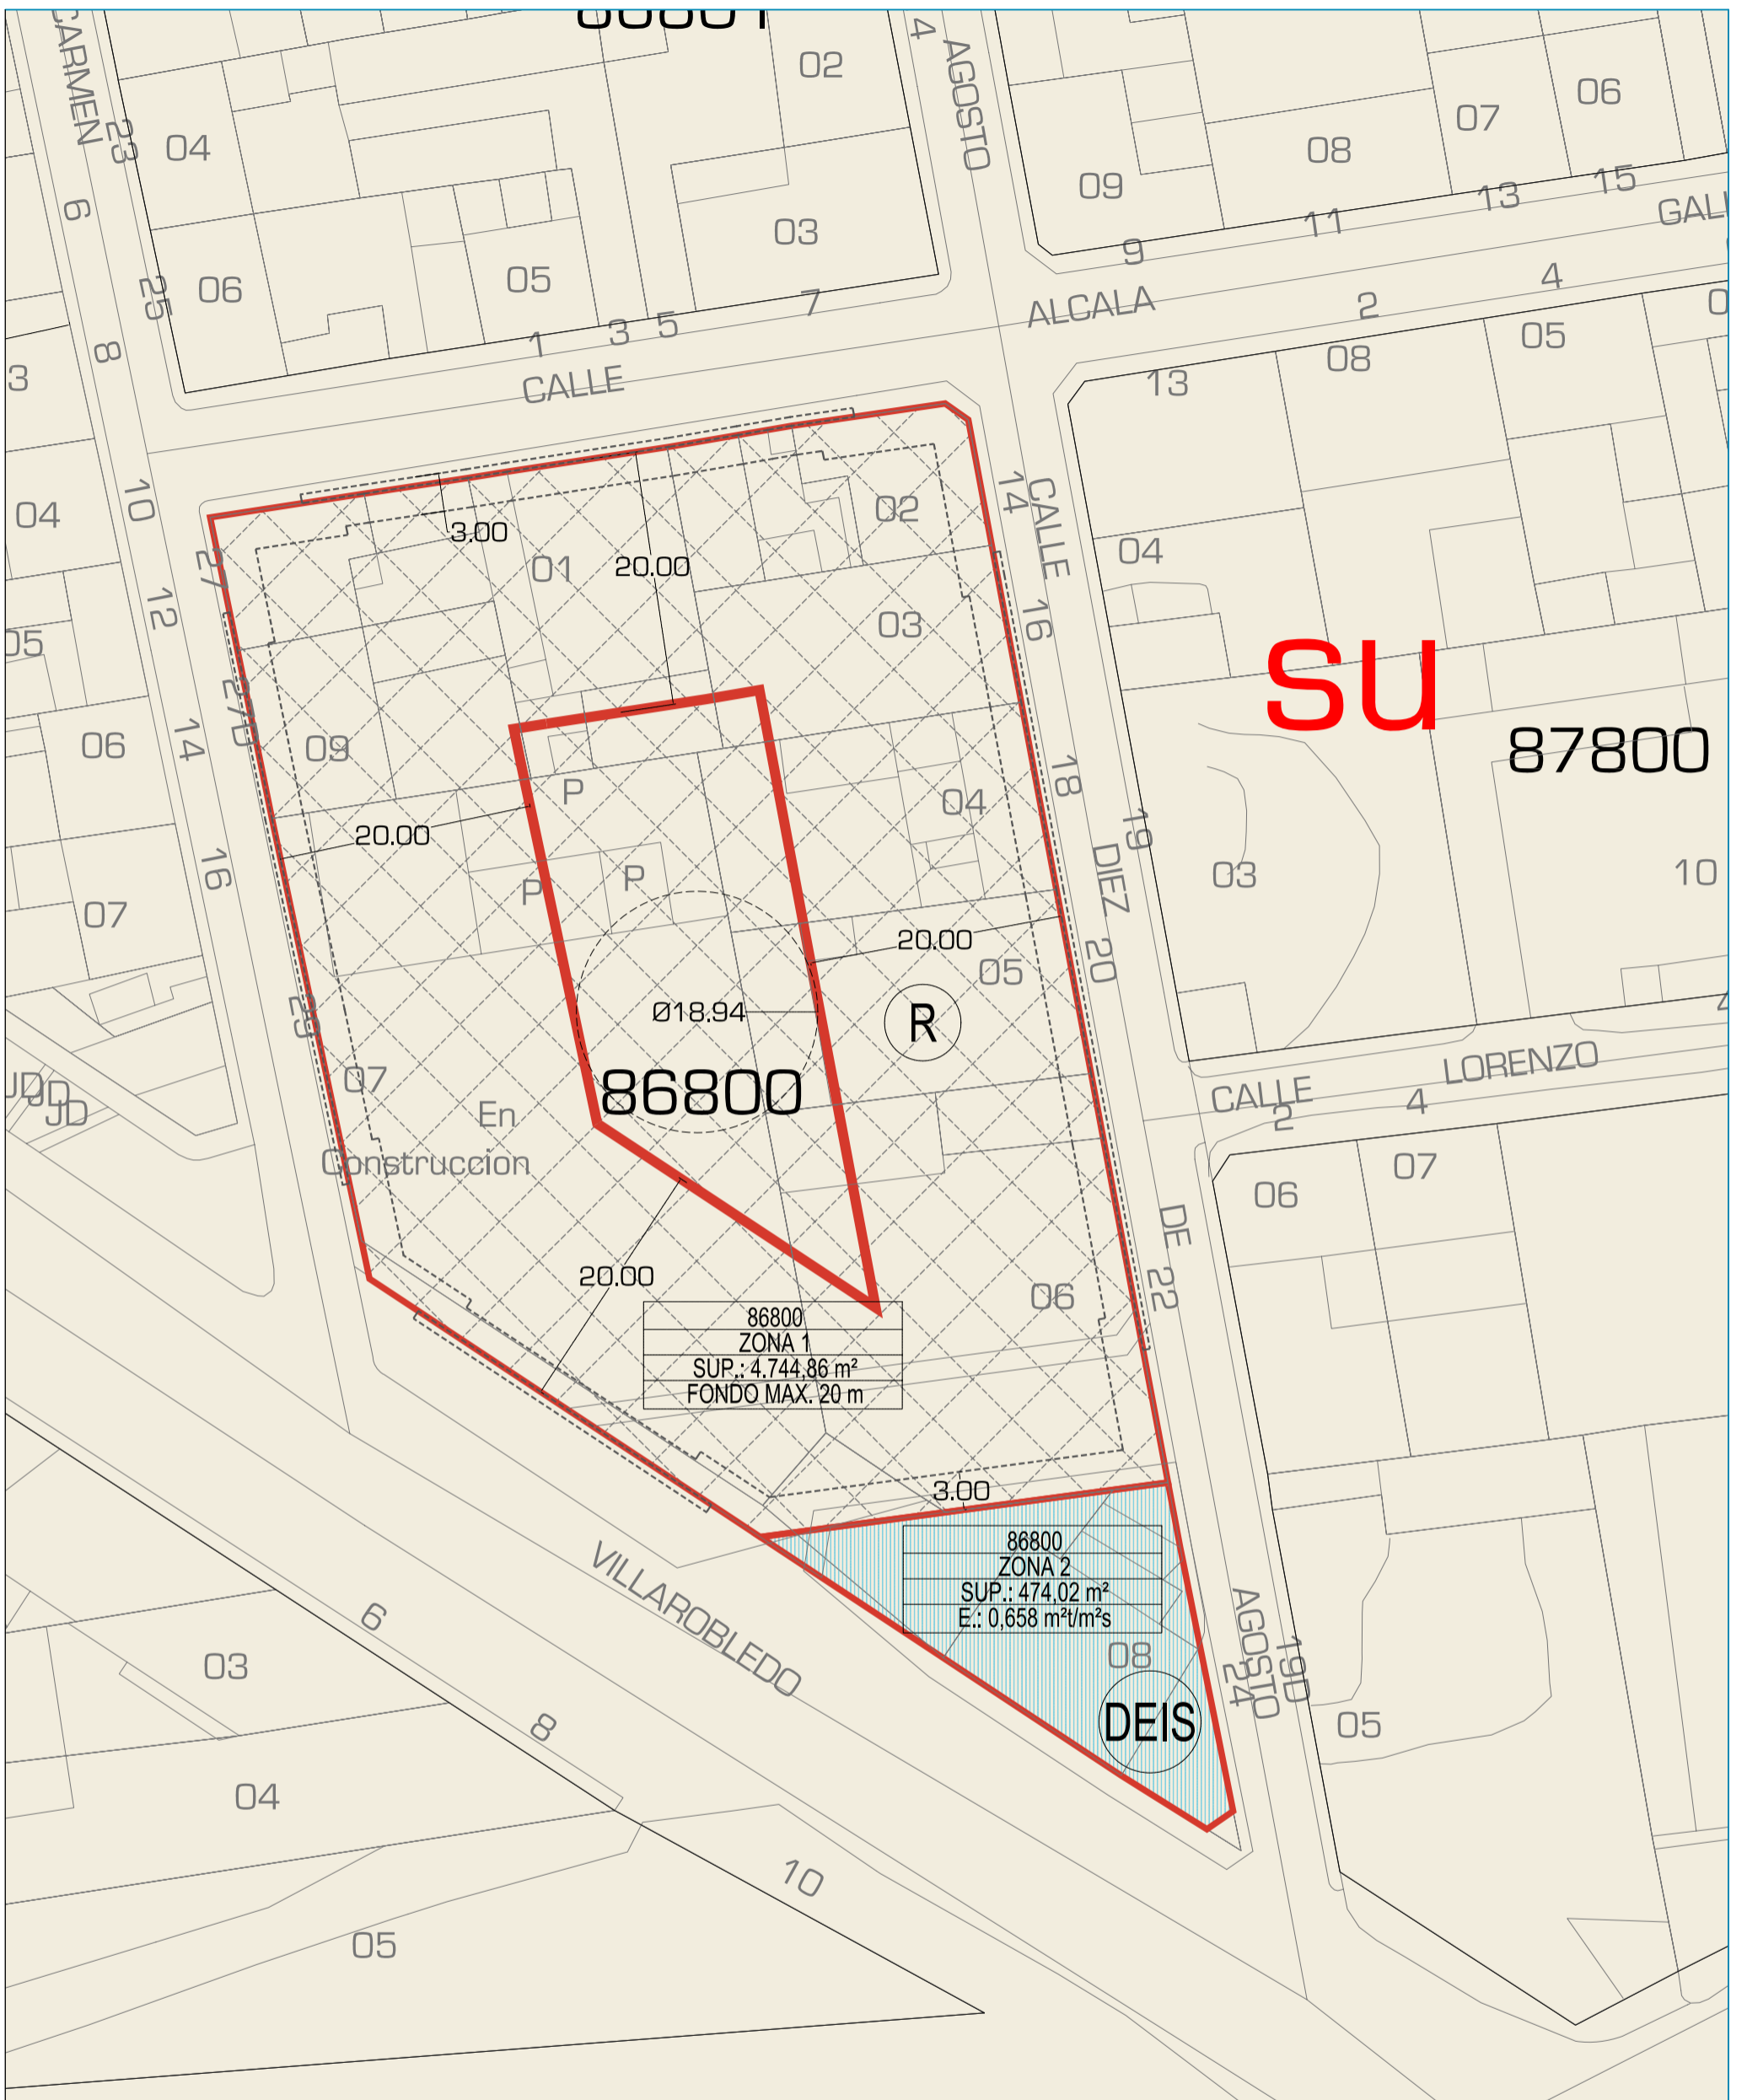

N

— ALINEACIÓN
ALTURA DE EDIFICACIÓN B+2+ÁTICO

- - - RETRANQUEO ÁTICO / VOLADIZO

▣ ÁREA DE MOVIMIENTO

▣ USO GLOBAL MAYORITARIO
RESIDENCIAL (R)

▣ USO DOTACIONAL DE EQUIPAMIENTO DE
INFRAESTRUCTURAS Y SERVICIOS
URBANOS (DEIS)

MODIFICACIÓN PUNTUAL NN.SS
SUPRESIÓN DE VIAL ENTRE LA CARRETERA DE VILLAROBLEDO Y
LA CALLE "NTRA. SEÑORA DEL CARMEN".

NORMAS SUBSIDIARIAS - NN.SS.
SOCUÉLLAMOS - CIUDAD REAL -

ASISTENCIA TÉCNICA
 SERVICIO DE ASESORAMIENTO
 EXCMA. DIPUTACIÓN DE
 CIUDAD REAL

PARQUE EMPRESARIAL POLIGONO LARACHE
 PLANTA 2ª
 C/ PEDRO MUÑOZ, Nº1
 13.006 CIUDAD REAL
 TELÉFONO : 926 10 99 04
 TEL. / FAX : 926 21 69 74
 clientes@urbanatura.com
 www.urbanatura.com



ARQUITECTOS:

Ricardo Moraleda Novo
 RICARDO MORALEDA NOVO

María Castro Fernández
 MARÍA CASTRO FERNÁNDEZ

PROMOTOR:

AYUNTAMIENTO DE
 SOCUÉLLAMOS

PLANO:

ORDENACIÓN PROPUESTA

Nº PLANO:

ORD.-01

FECHA: NOVIEMBRE 2007

ESCALA: 1 / 500