


DECLARACIÓN: Para hacer constar que, en cumplimiento del art. 17.º) del Reglamento de Planeamiento, según artículo 1.º de la Ley 1/1982, de 28 de mayo, que modifica la Ley 1/1982, de 28 de mayo, de modificación de Normas Subsidiarias de Planeamiento Municipal, por las aprobadas provisionalmente por el Pleno de la Corporación en sesión ordinaria celebrada con fecha veintidós de Julio de mil novecientos noventa y siete. El Secretario de Urbanismo.

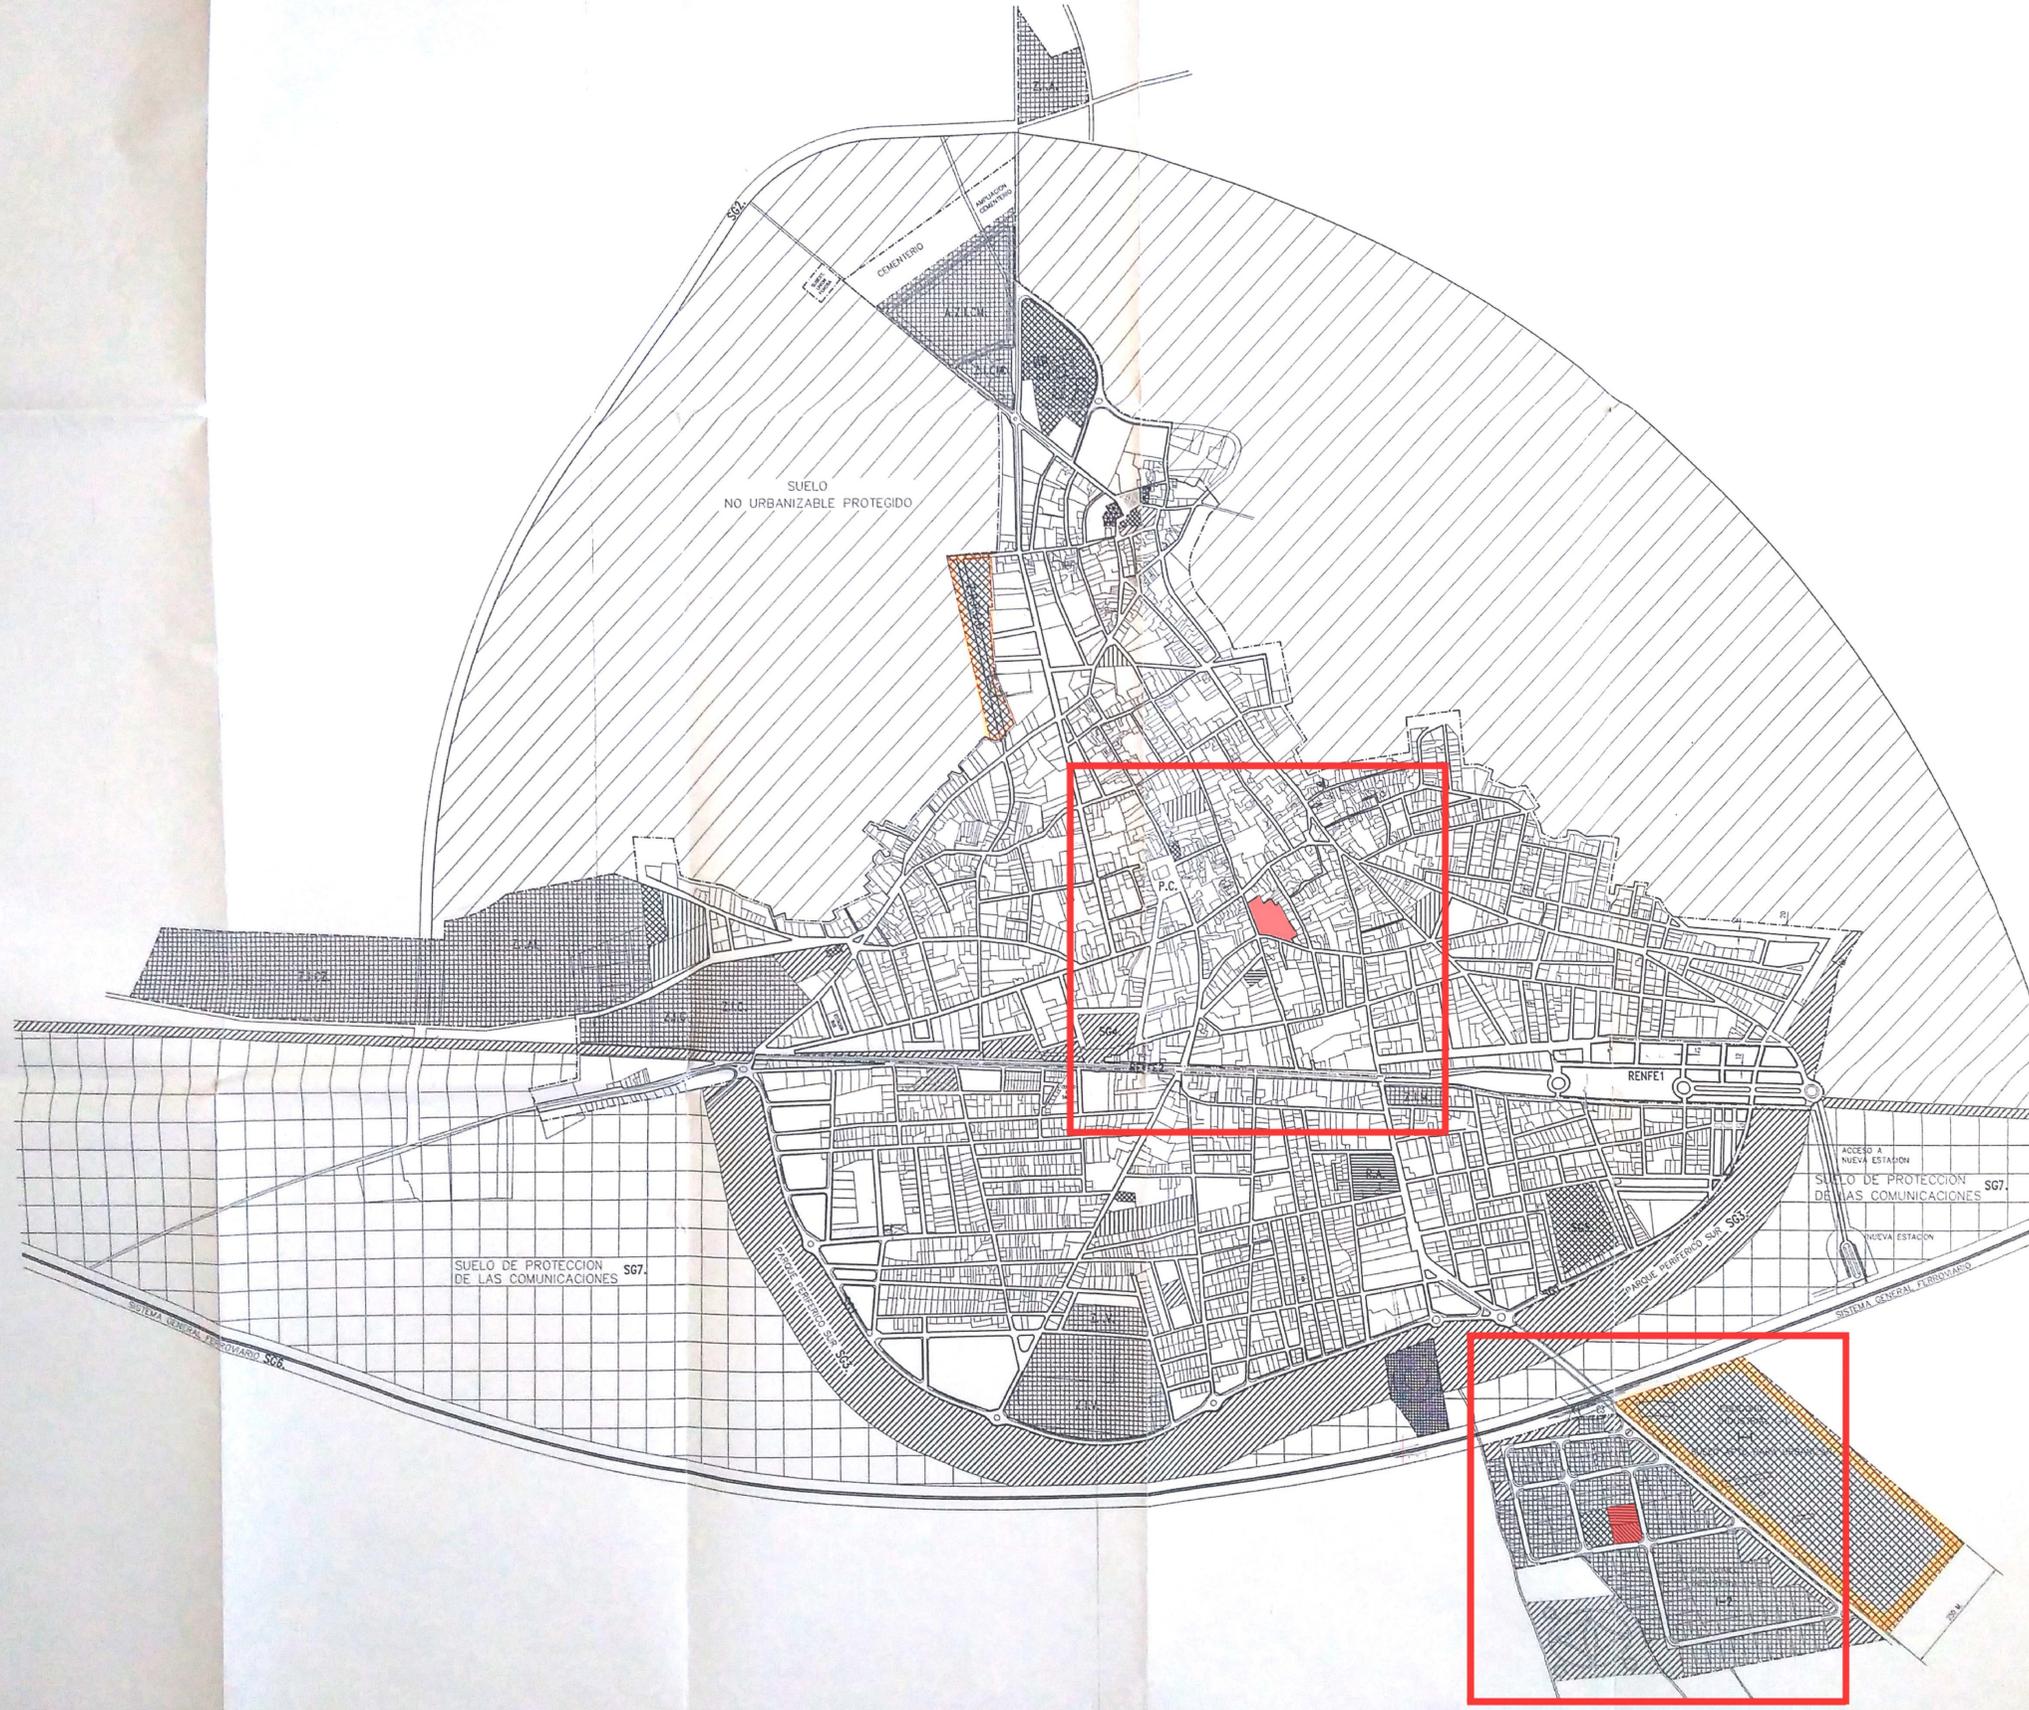

- SISTEMAS GENERALES
- SG1. CIRCUNVALACION SUR
 - SG2. CIRCUNVALACION OESTE
 - SG3. PARQUE PERIFERICO SUR
 - SG4. PARQUES URBANOS
 - SG5. DEPORTIVO
 - SG6. SISTEMA GENERAL FERROVIARIO
 - SG7. SUELO PROTECCION COMUNICACIONES


- DELIMITACION SUELO URBANO
- DELIMITACION UNIDADES DE EJECUCION EN SUELO URBANO

- CASCO
- P.C. PLAZA DE LA CONSTITUCION
 - R.A. RESIDENCIA DE ANCIANOS
- ZONAS INDUSTRIALES
- Z.I.A. ZONA INDUSTRIAL ALDEMSA
 - Z.I.AL. ZONA INDUSTRIAL ALVISA
 - Z.I.M. ZONA INDUSTRIAL MANZANQUE
 - Z.I.CZ. ZONA INDUSTRIAL CARRETERA ZANGARA
 - Z.I.V. ZONA INDUSTRIAL VANGUARO
 - Z.I.CM. ZONA INDUSTRIAL CARRETERA MESAS
 - Z.I.C. ZONA INDUSTRIAL COOPERATIVA
 - A.Z.I.CM. AMPLIACION ZONA IND. CARRETERA MESAS
 - I-2 POLIGONO INDUSTRIAL I-2
- RENFE1 SUELO DISPOSICION TRANSITORIA
- RENFE2 SUELO DISPOSICION TRANSITORIA

- SUELO APTO PARA URBANIZAR
- DELIMITACION DE SUELO APTO PARA URBANIZAR
 - Z.R.P.CO. ZONA RESIDENCIAL PROLONGACION C/ DESA
 - I-1 POLIGONO INDUSTRIAL I-1

- LEGENDA DE USOS
- ASISTENCIAL
 - CULTURAL
 - ZONA VERDE
 - ESPECTACULOS
 - RELIGIOSO
 - DEPORTIVO
 - COMERCIAL
 - INDUSTRIAL
 - EDIFICIOS DE INTERES HISTORICO

- ALTURAS ESTIPICACION
- BAJA+2
 - BAJA+2+ATIDO
 - BAJA+3
 - BAJA+4

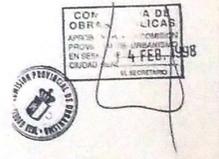

Ámbito de la modificación



EXCMO. AYUNTAMIENTO DE SOCUELLAMOS CIUDAD REAL	
PROYECTO DE	REVISION NORMAS SUBSIDIARIAS 1995
PLANO	ESTRUCTURA URBANA
ESCALA	1/2000
FECHA	ENERO 1998
CONSULTOR	CENTRO DE ESTUDIOS DE INGENIERIA CIVIL S.L
AUTORES	Fernando Peralta Lichera
	P.2.

MODIFICACIÓN NN.SS DE PLANEAMIENTO
AYTO. DE SOCUELLAMOS
CIUDAD REAL

INFORMACION

SITUACION Y PLANEAMIENTO VIGENTE I-1

ESCALA 1:5.000
EQUIPO REDACTOR CODIGO ARGUTTE, TURRA
Septiembre 2017 Documento Técnico