


SUPERPUESTO INFORMACIÓN-ADJUDICACIÓN
E: 1/1000

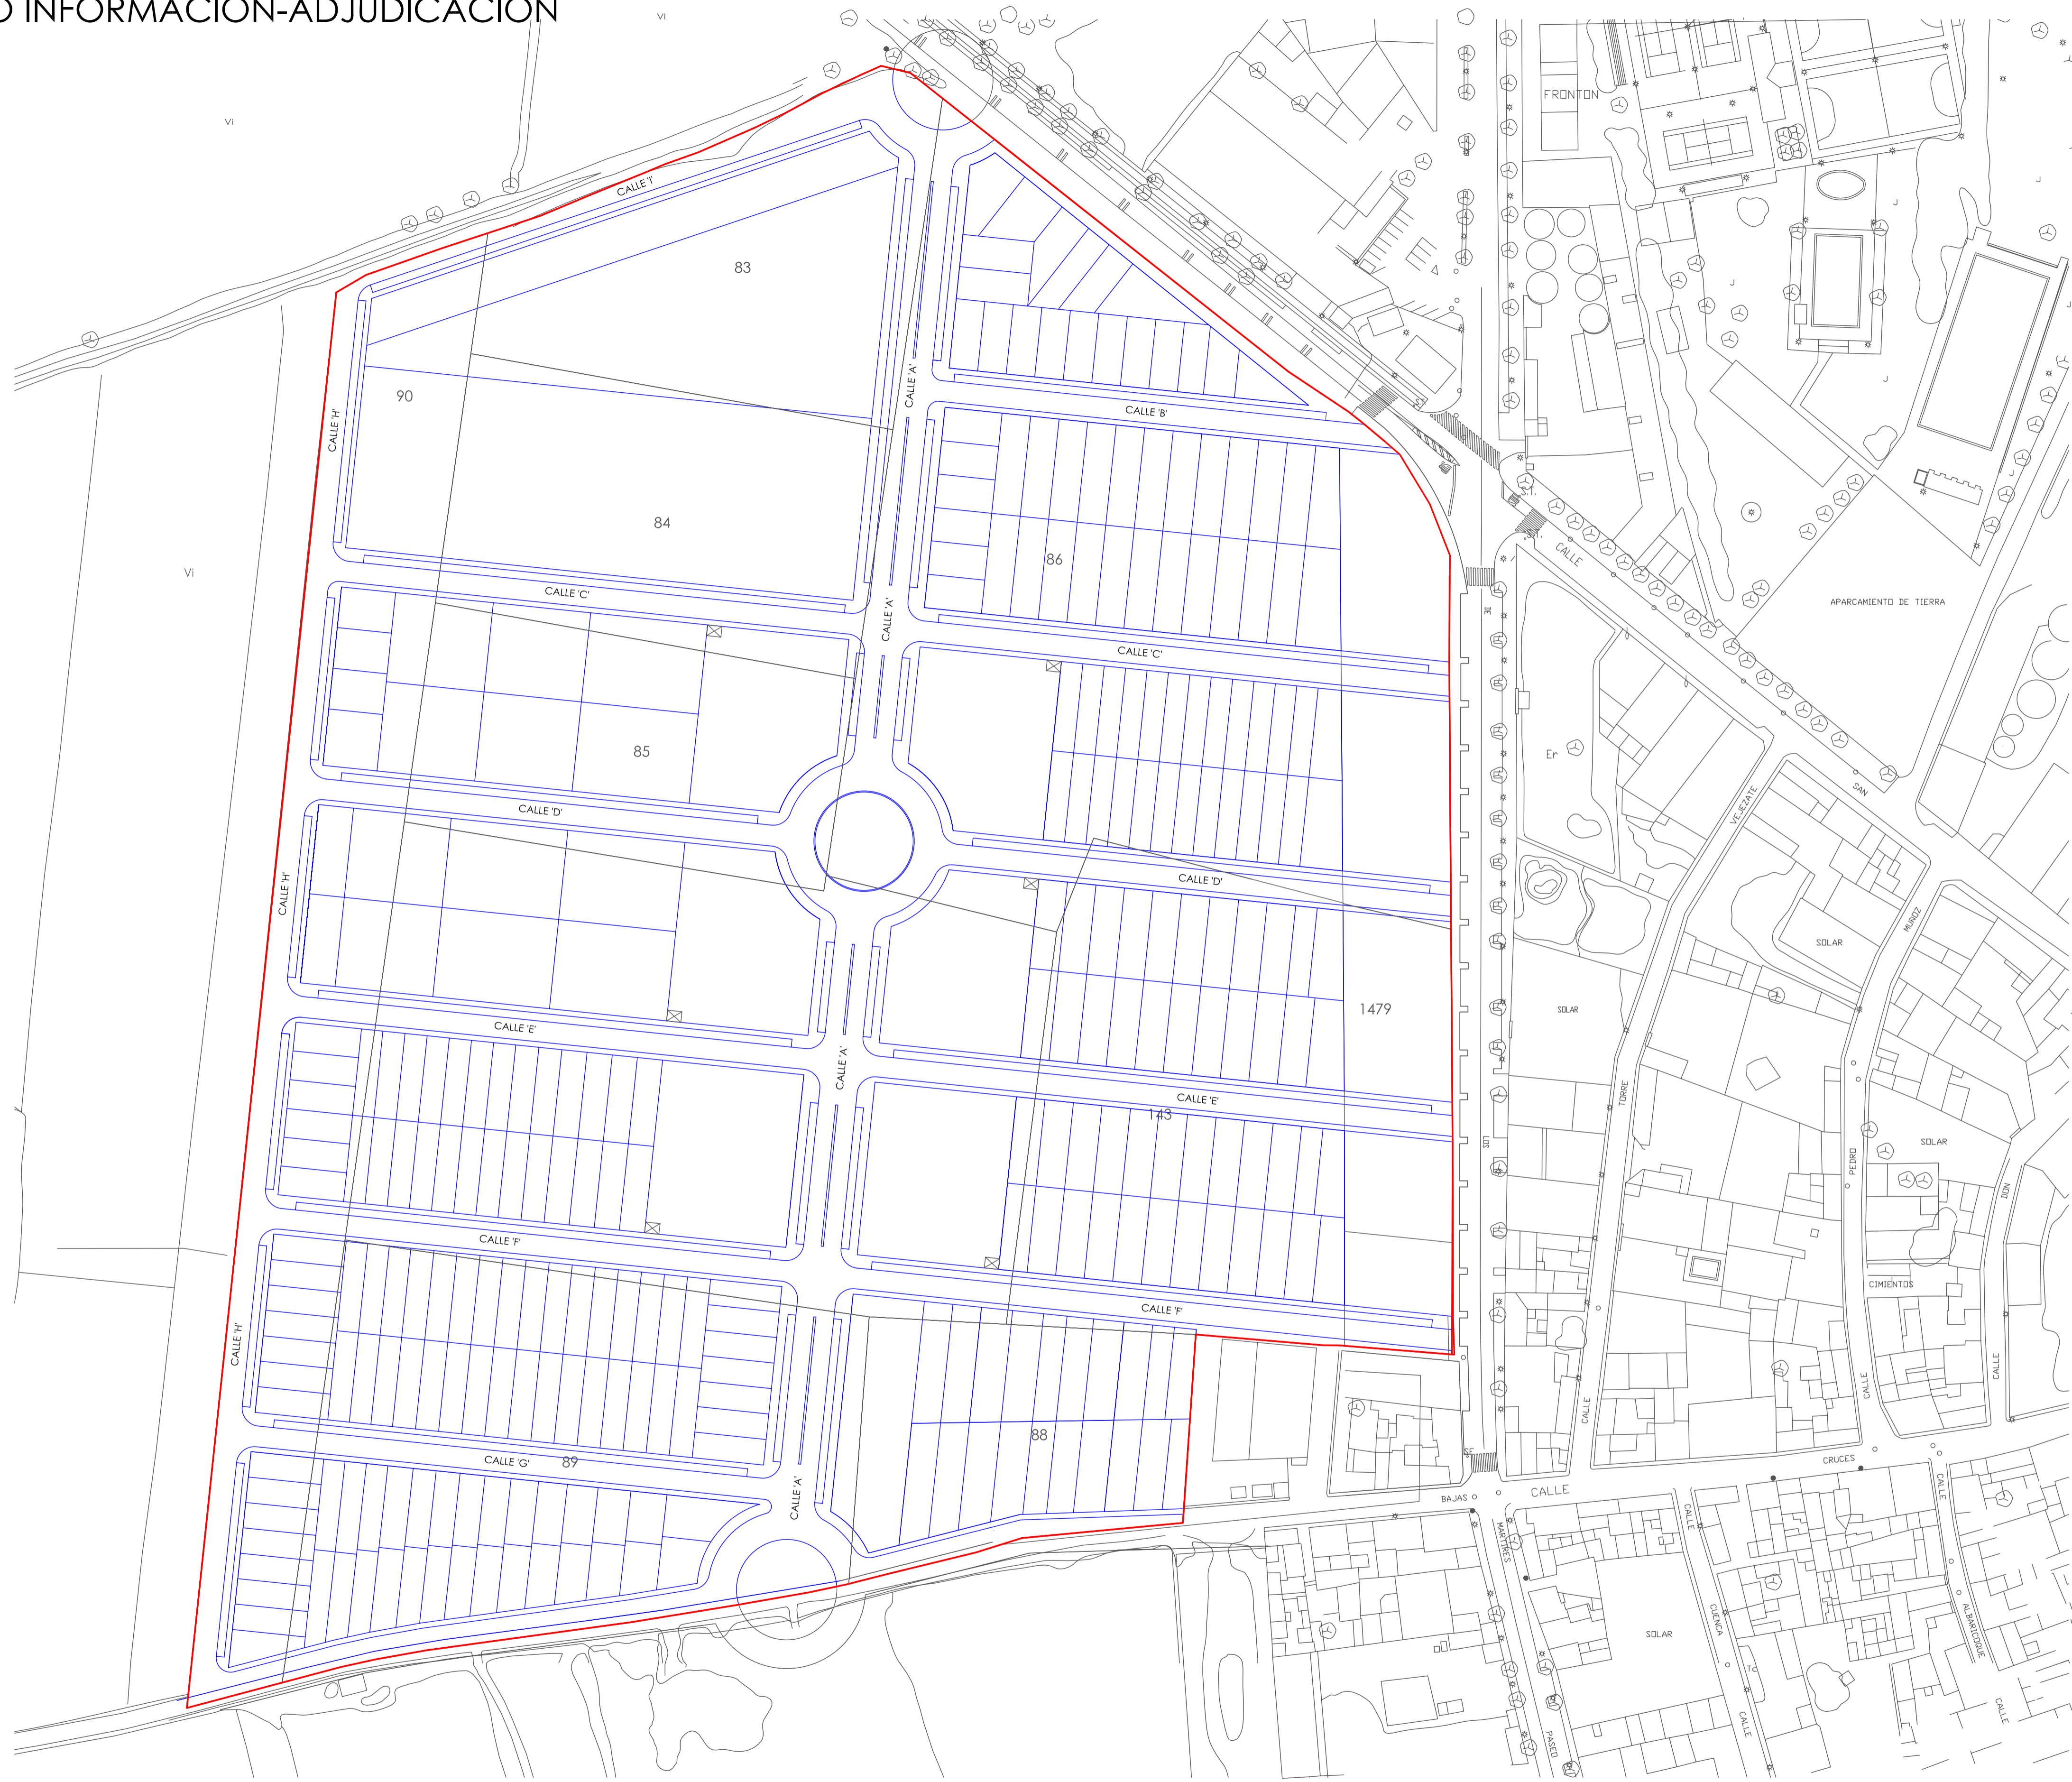

Nº: 03

FECHA: Marzo 2011
ESCALA: 1/1000
ARCHIVO: 04.11



PROYECTO:
De Reparcelación de Superficies
Paseo de los Mártires, s/n. Socuéllamos (Ciudad Real)

PLANO:
Superpuesto información-
adjudicación

PROPIEDAD:
Desarrollos Inmobiliarios Predifcon, S.L.

Arquitecto Técnico Propiedad