


INFORMACIÓN Y ADJUDICACIÓN

E: 1/1000

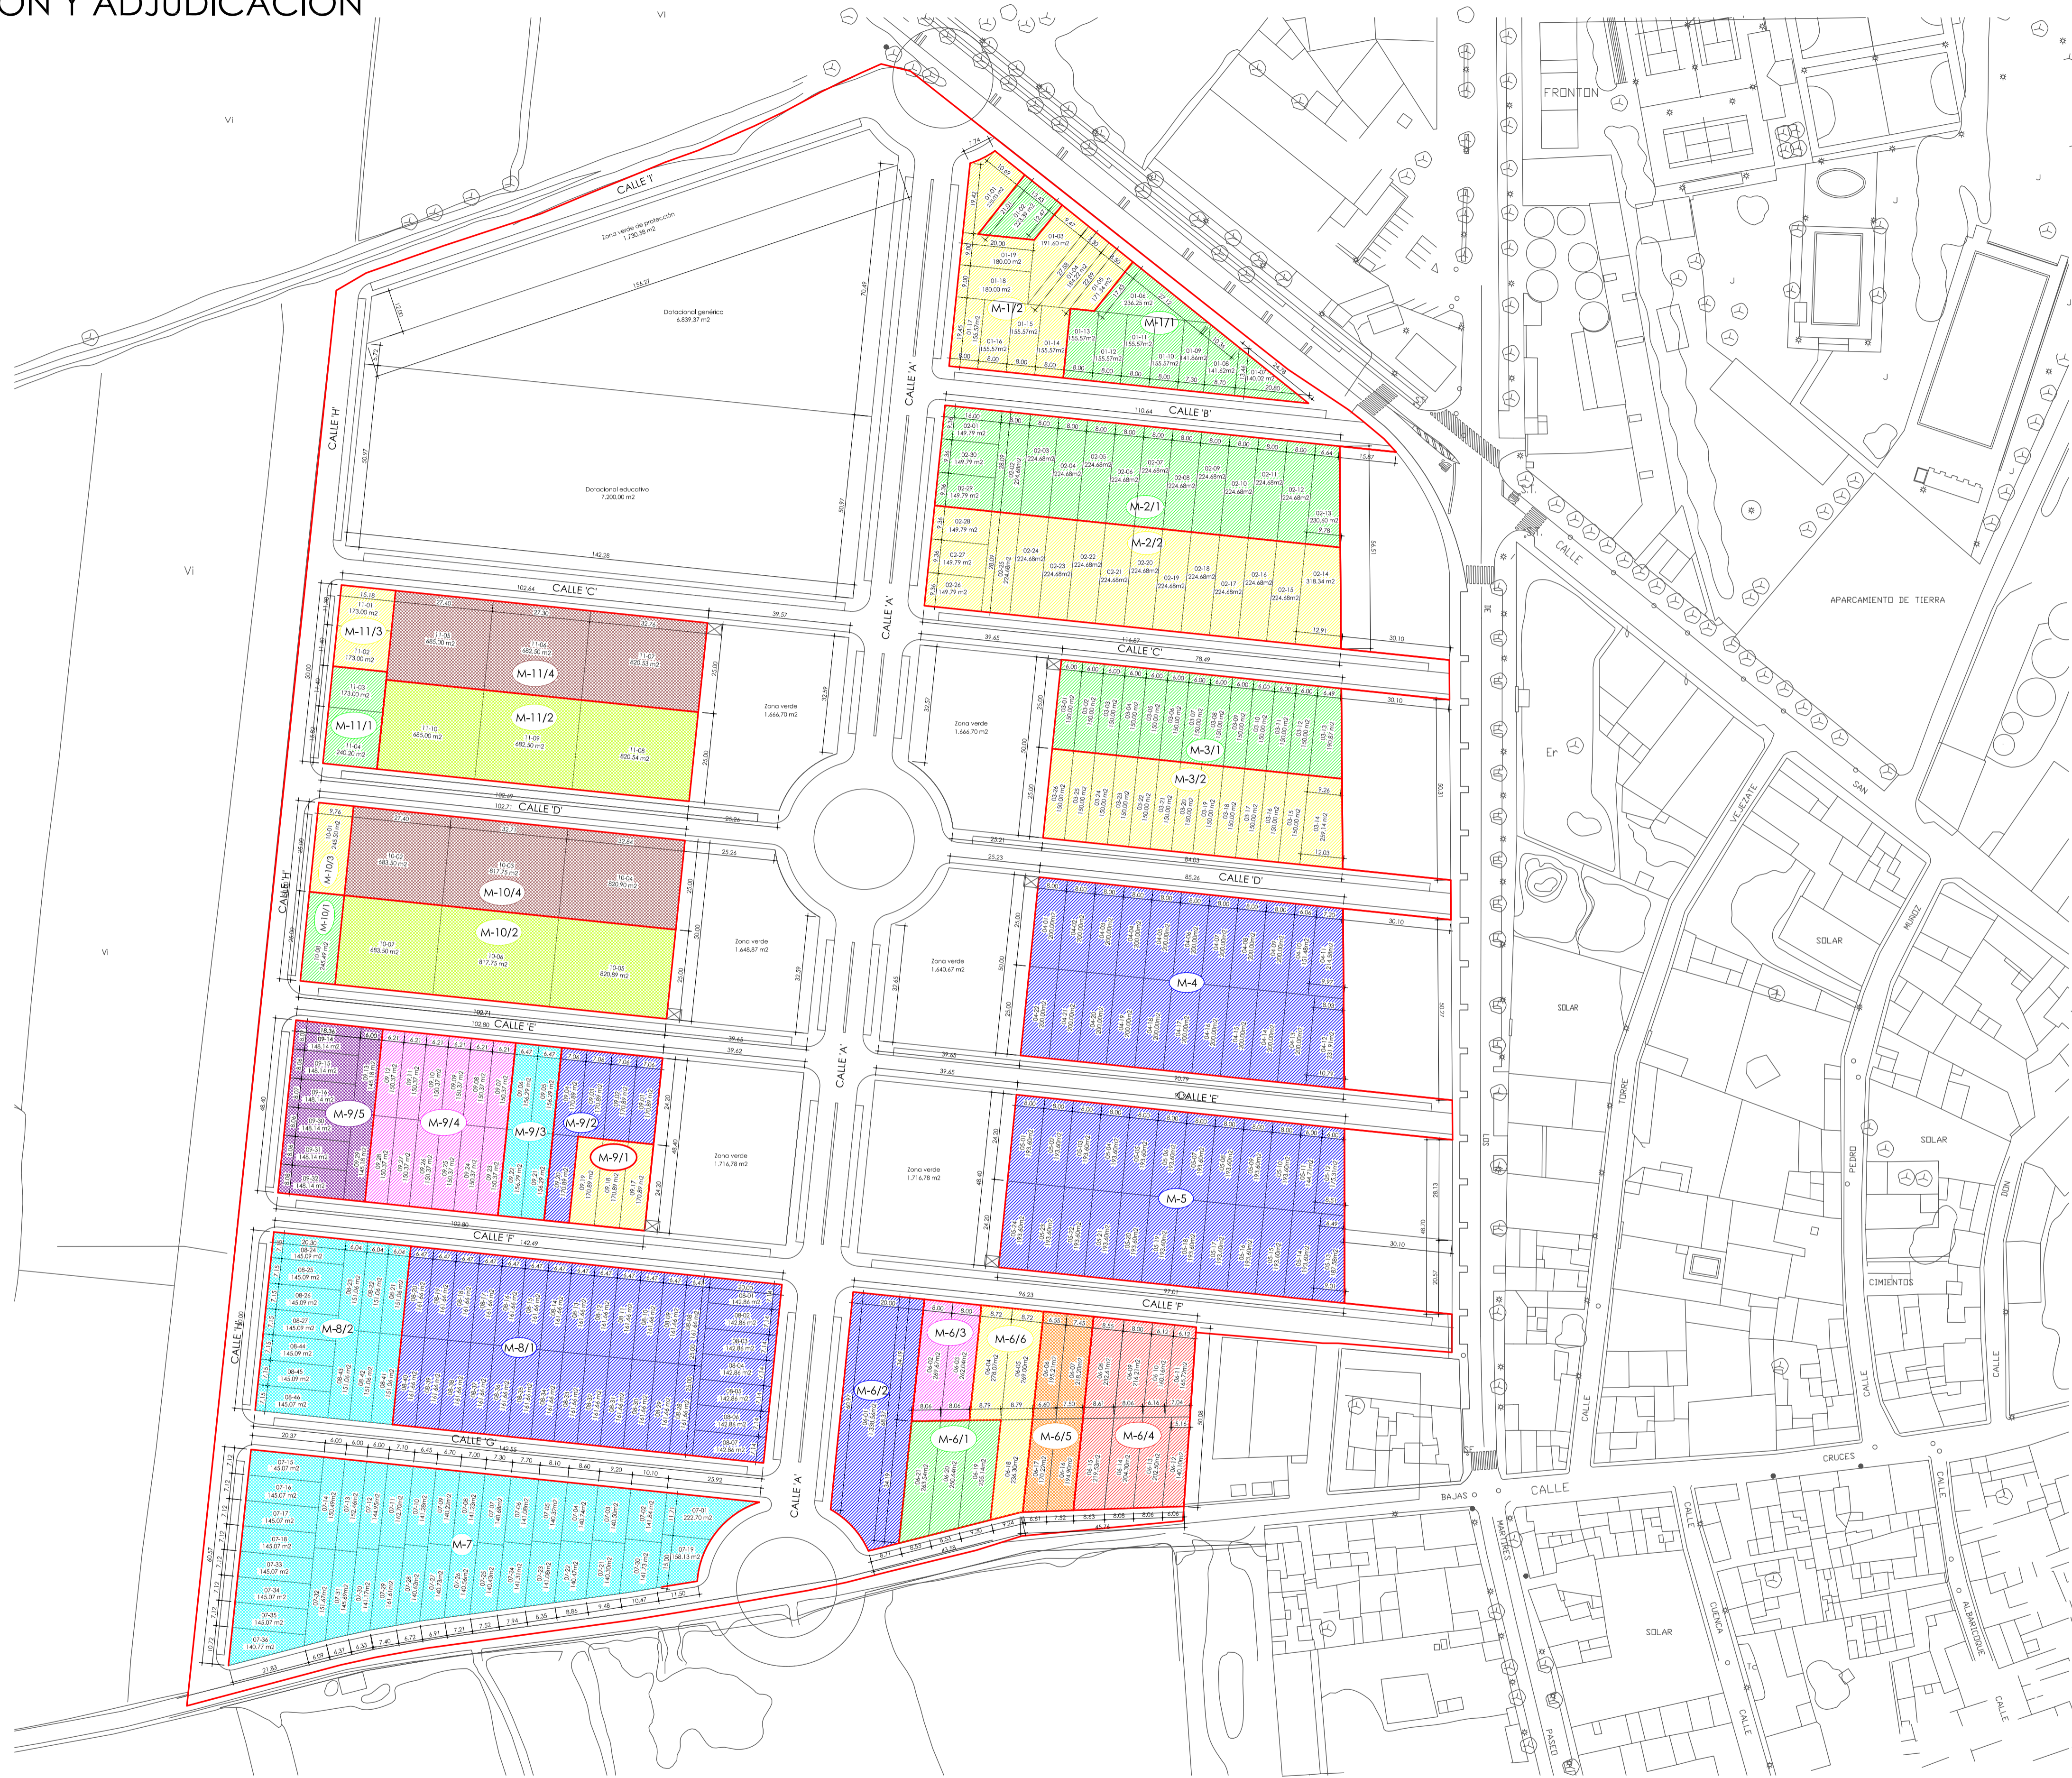

MAJOISA, S.L.	
12.585,93 m ²	
VIVIENDA LIBRE	
M-1/1	1.505,42 m ²
M-2/1	3.151,45 m ²
M-3/1	1.990,87 m ²
M-6/1	769,32 m ²
M-10/1	245,49 m ²
M-11/1	413,20 m ²
TOTAL VIVIENDA LIBRE	8.075,75 m²
VIVIENDA PROTEGIDA V.P.O.	
M-10/2	2.322,14 m ²
M-11/2	2.188,04 m ²
TOTAL VIV. PROTEGIDA VPO	4.510,18 m²

DESARROLLOS INMOBILIARIOS PREDIFCON, S.L.	
24.197,64 m ²	
VIVIENDA LIBRE	
M-4	4.397,97 m ²
M-5	4.573,20 m ²
M-6/2	1.338,56 m ²
M-8/1	5.203,15 m ²
M-9/2	854,45 m ²
TOTAL VIVIENDA LIBRE	16.367,33 m²
VIVIENDA PROTEGIDA V.P.O.	
M-7	5.283,14 m ²
M-8/2	1.922,01 m ²
M-9/3	625,16 m ²
TOTAL VIV. PROTEGIDA VPO	7.830,31 m²

A4 SERVICIOS FINANCIEROS, S.L.	
3.515,42 m ²	
VIVIENDA LIBRE	
M-6/3	531,71 m ²
M-9/4	1.804,49 m ²
TOTAL VIVIENDA LIBRE	2.336,20 m²
VIVIENDA PROTEGIDA V.P.O.	
M-9/5	1.179,22 m ²
TOTAL VIV. PROTEGIDA VPO	1.179,22 m²

HERMANOS FRESNEDA BUSTOS	
2.319,03 m ²	
VIVIENDA LIBRE	
M-6/4	1.541,13 m ²
TOTAL VIVIENDA LIBRE	1.541,13 m²
VIVIENDA PROTEGIDA V.P.O.	
M-6/5	777,90 m ²
TOTAL VIV. PROTEGIDA VPO	777,90 m²

OVIEDMA, S.L.	
13.450,55 m ²	
VIVIENDA LIBRE	
M-1/2	1.754,47 m ²
M-2/2	3.239,19 m ²
M-3/2	2.059,14 m ²
M-6/6	783,37 m ²
M-9/1	512,67 m ²
M-10/3	245,50 m ²
M-11/3	346,00 m ²
TOTAL VIVIENDA LIBRE	8.940,34 m²
VIVIENDA PROTEGIDA V.P.O.	
M-10/4	2.322,15 m ²
M-11/4	2.188,06 m ²
TOTAL VIV. PROTEGIDA VPO	4.510,21 m²

Nº: 13

FECHA: Marzo 2011
 ESCALA: 1/1000
 ARCHIVO: 04.11



ANGEL FOX SERRANO ALCOLEA
 Arquitecto Técnico

PROYECTO:
 De Reparcelación de Superficies
 Paseo de los Mártires, s/n. Socuéllamos (Ciudad Real)

PLANO:
 Superpuestos:
 Información y adjudicación

PROPIEDAD:
 Desarrollos Inmobiliarios Predifcon, S.L.